


CITTÀ DI TORREMAGGIORE

ELABORATO DI PROGETTO | TAV.15.1

Intervento di Urbanizzazione Primaria
 Parcheggio Pubblico e Strada
 Planimetria generale Scala 1:500

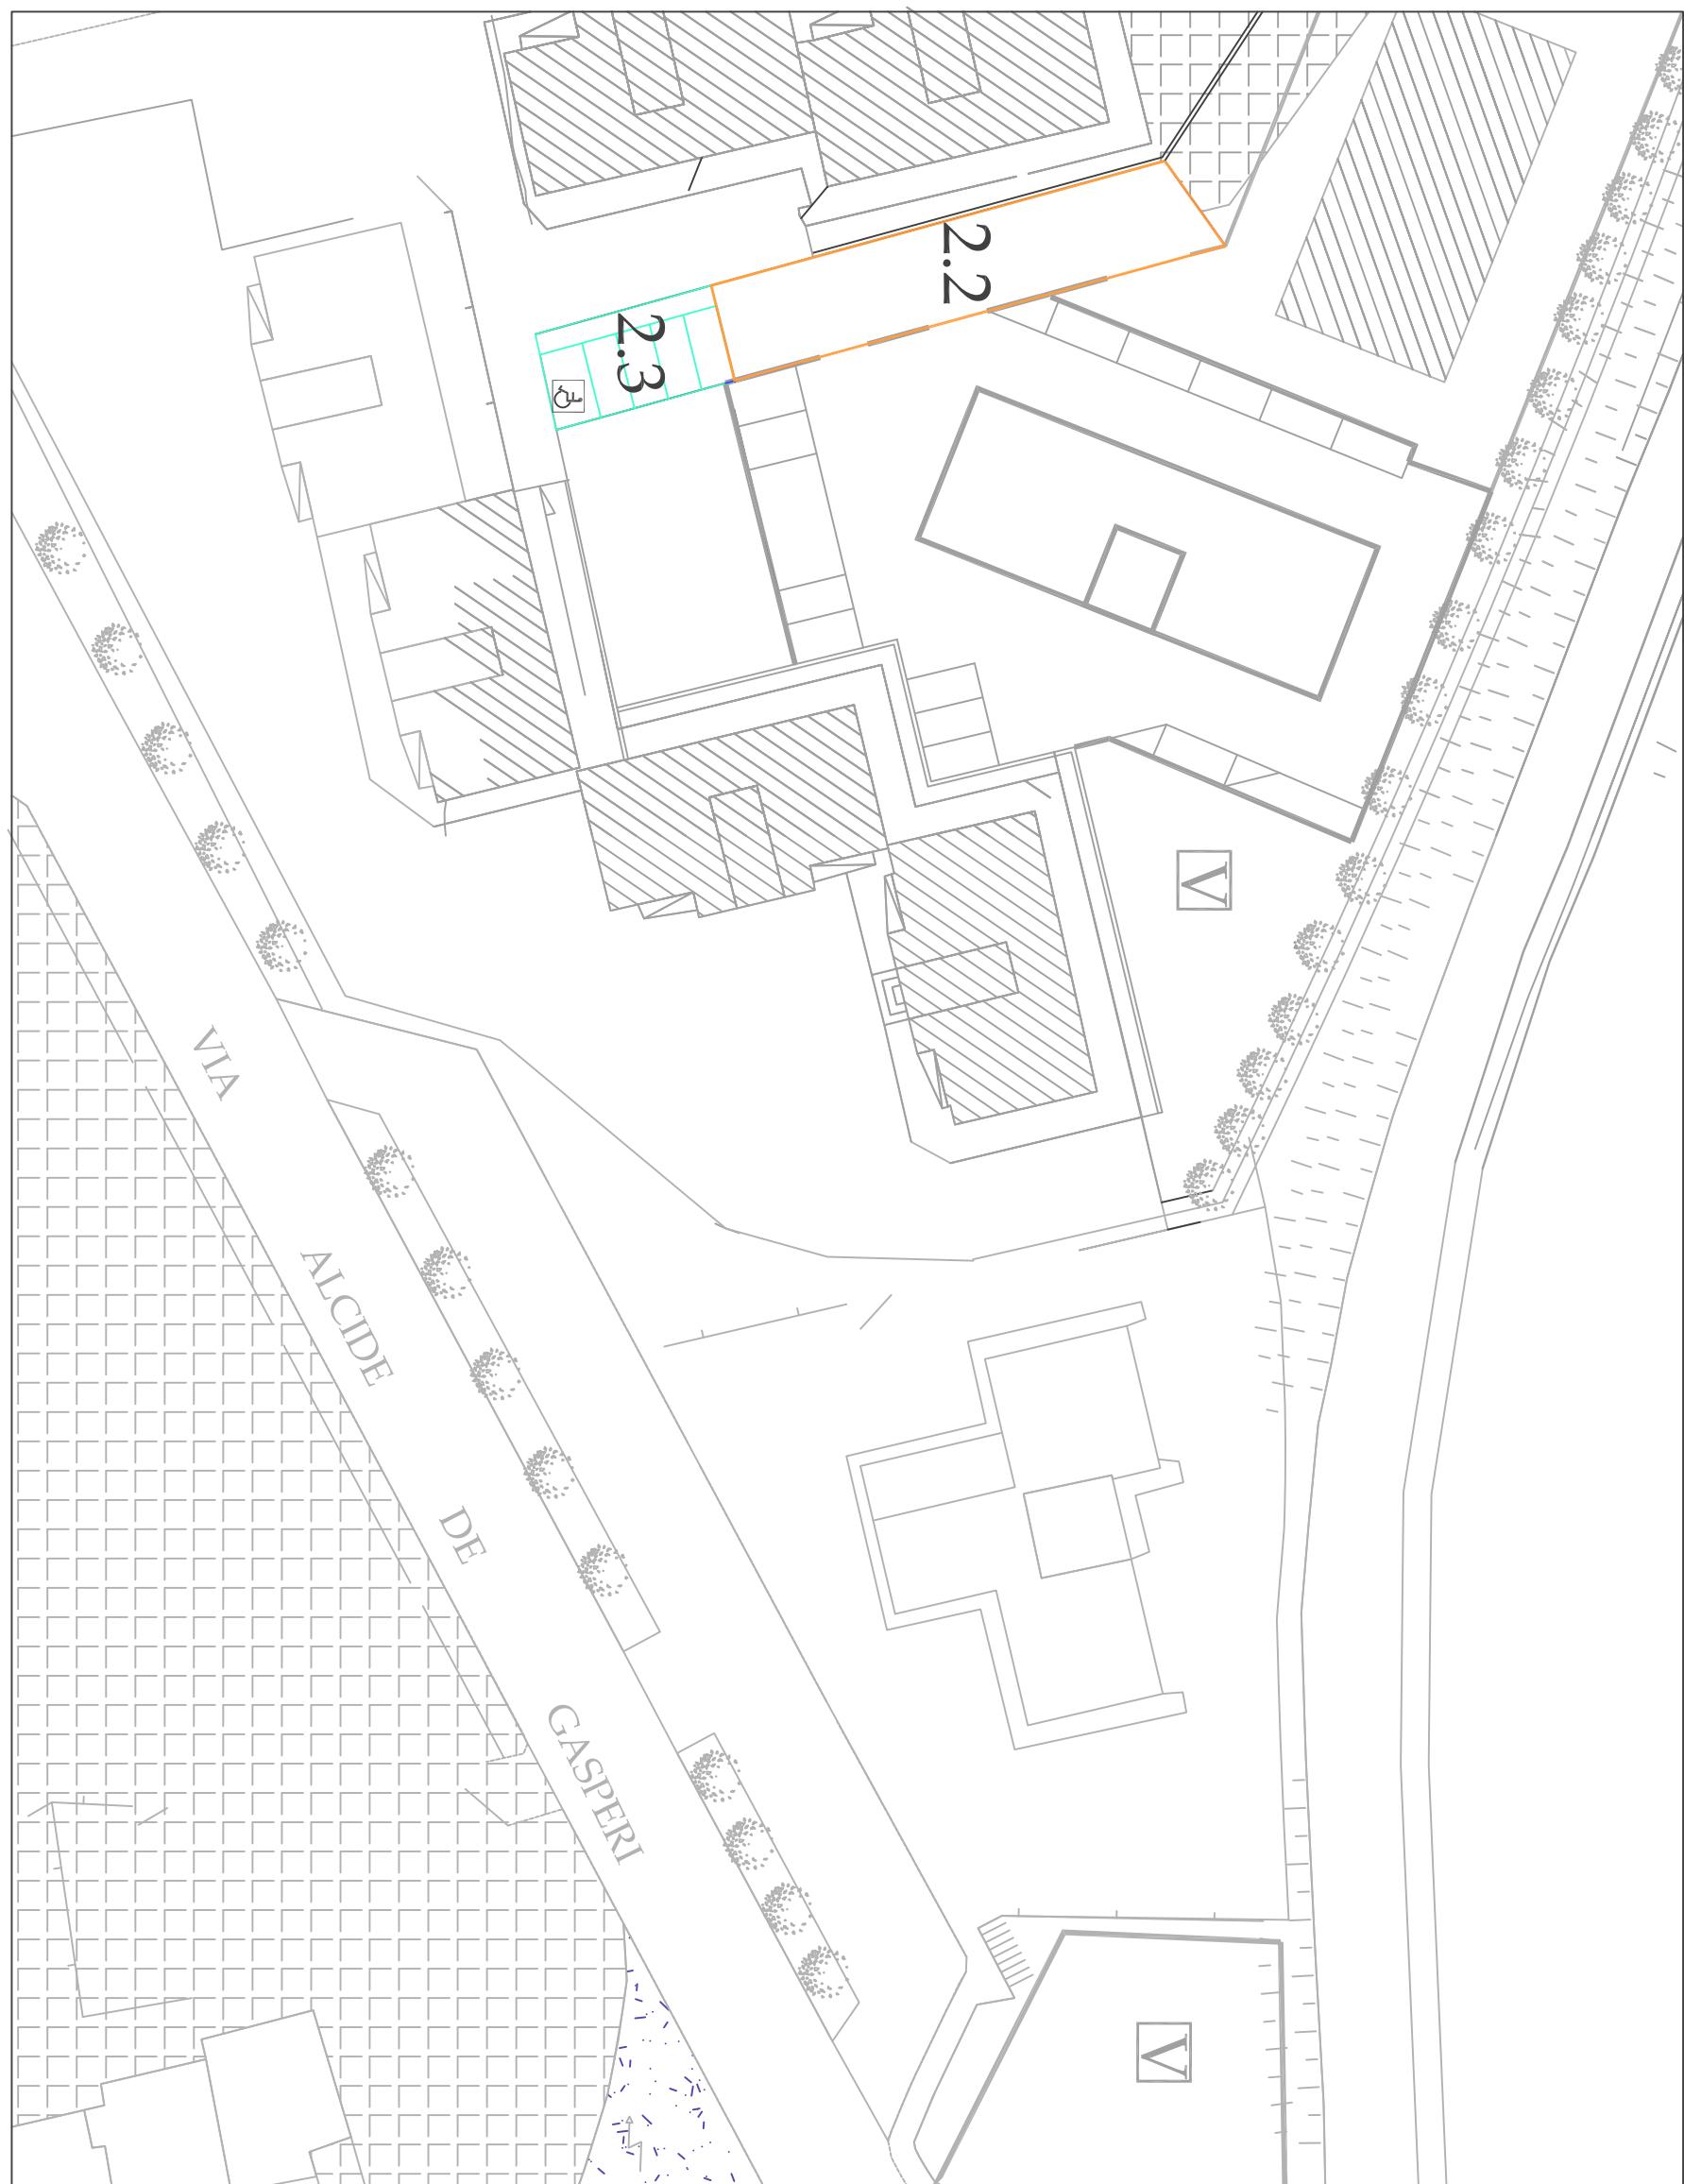

LEGENDA



2.2 - Strada



2.3 - Parcheggio pubblico